Тротуары слева		
Дорожные ограждения и направляющие устройства слева		
Горизонтальная дорожная разметка слева	3-я от осевой	
	2-я от осевой	
	1-я от осевой	
Элементы дороги в продольном профиле		

Схема поперечного профиля с размерами установки дорожных знаков и барьерного ограждения

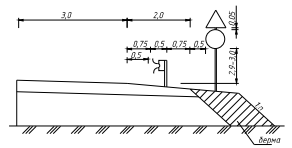

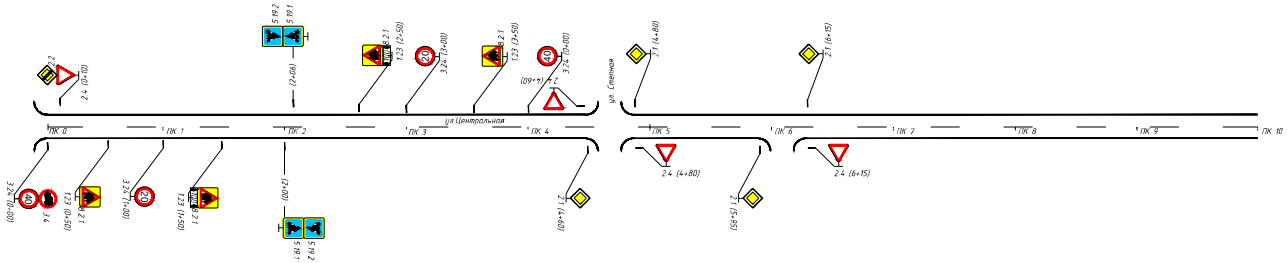

Горизонтальная дорожная разметка справа	Осевая линия	
	1-я от осевой	
	2-я от осевой	
Дорожные ограждения и направляющие устройства справа		
Тротуары справа		

Изм.	Кол.уч.	Лист	№ док.	Подп.	Дата
ГИП	Харафин				03.2015
Выполнил	Зарипова				03.2015
Проверил	Кривцова				03.2015
Н.контр.	Файзулин				03.2015

20-02.3.3-ТРК-01

Оренбургская область
Кутушевский сельсовет Новосергиевского района

с. Кутуш

Стадия	Лист	Листов
П	1	6

Схема обстановки дороги по улице Центральная

ООО "Меридиан"